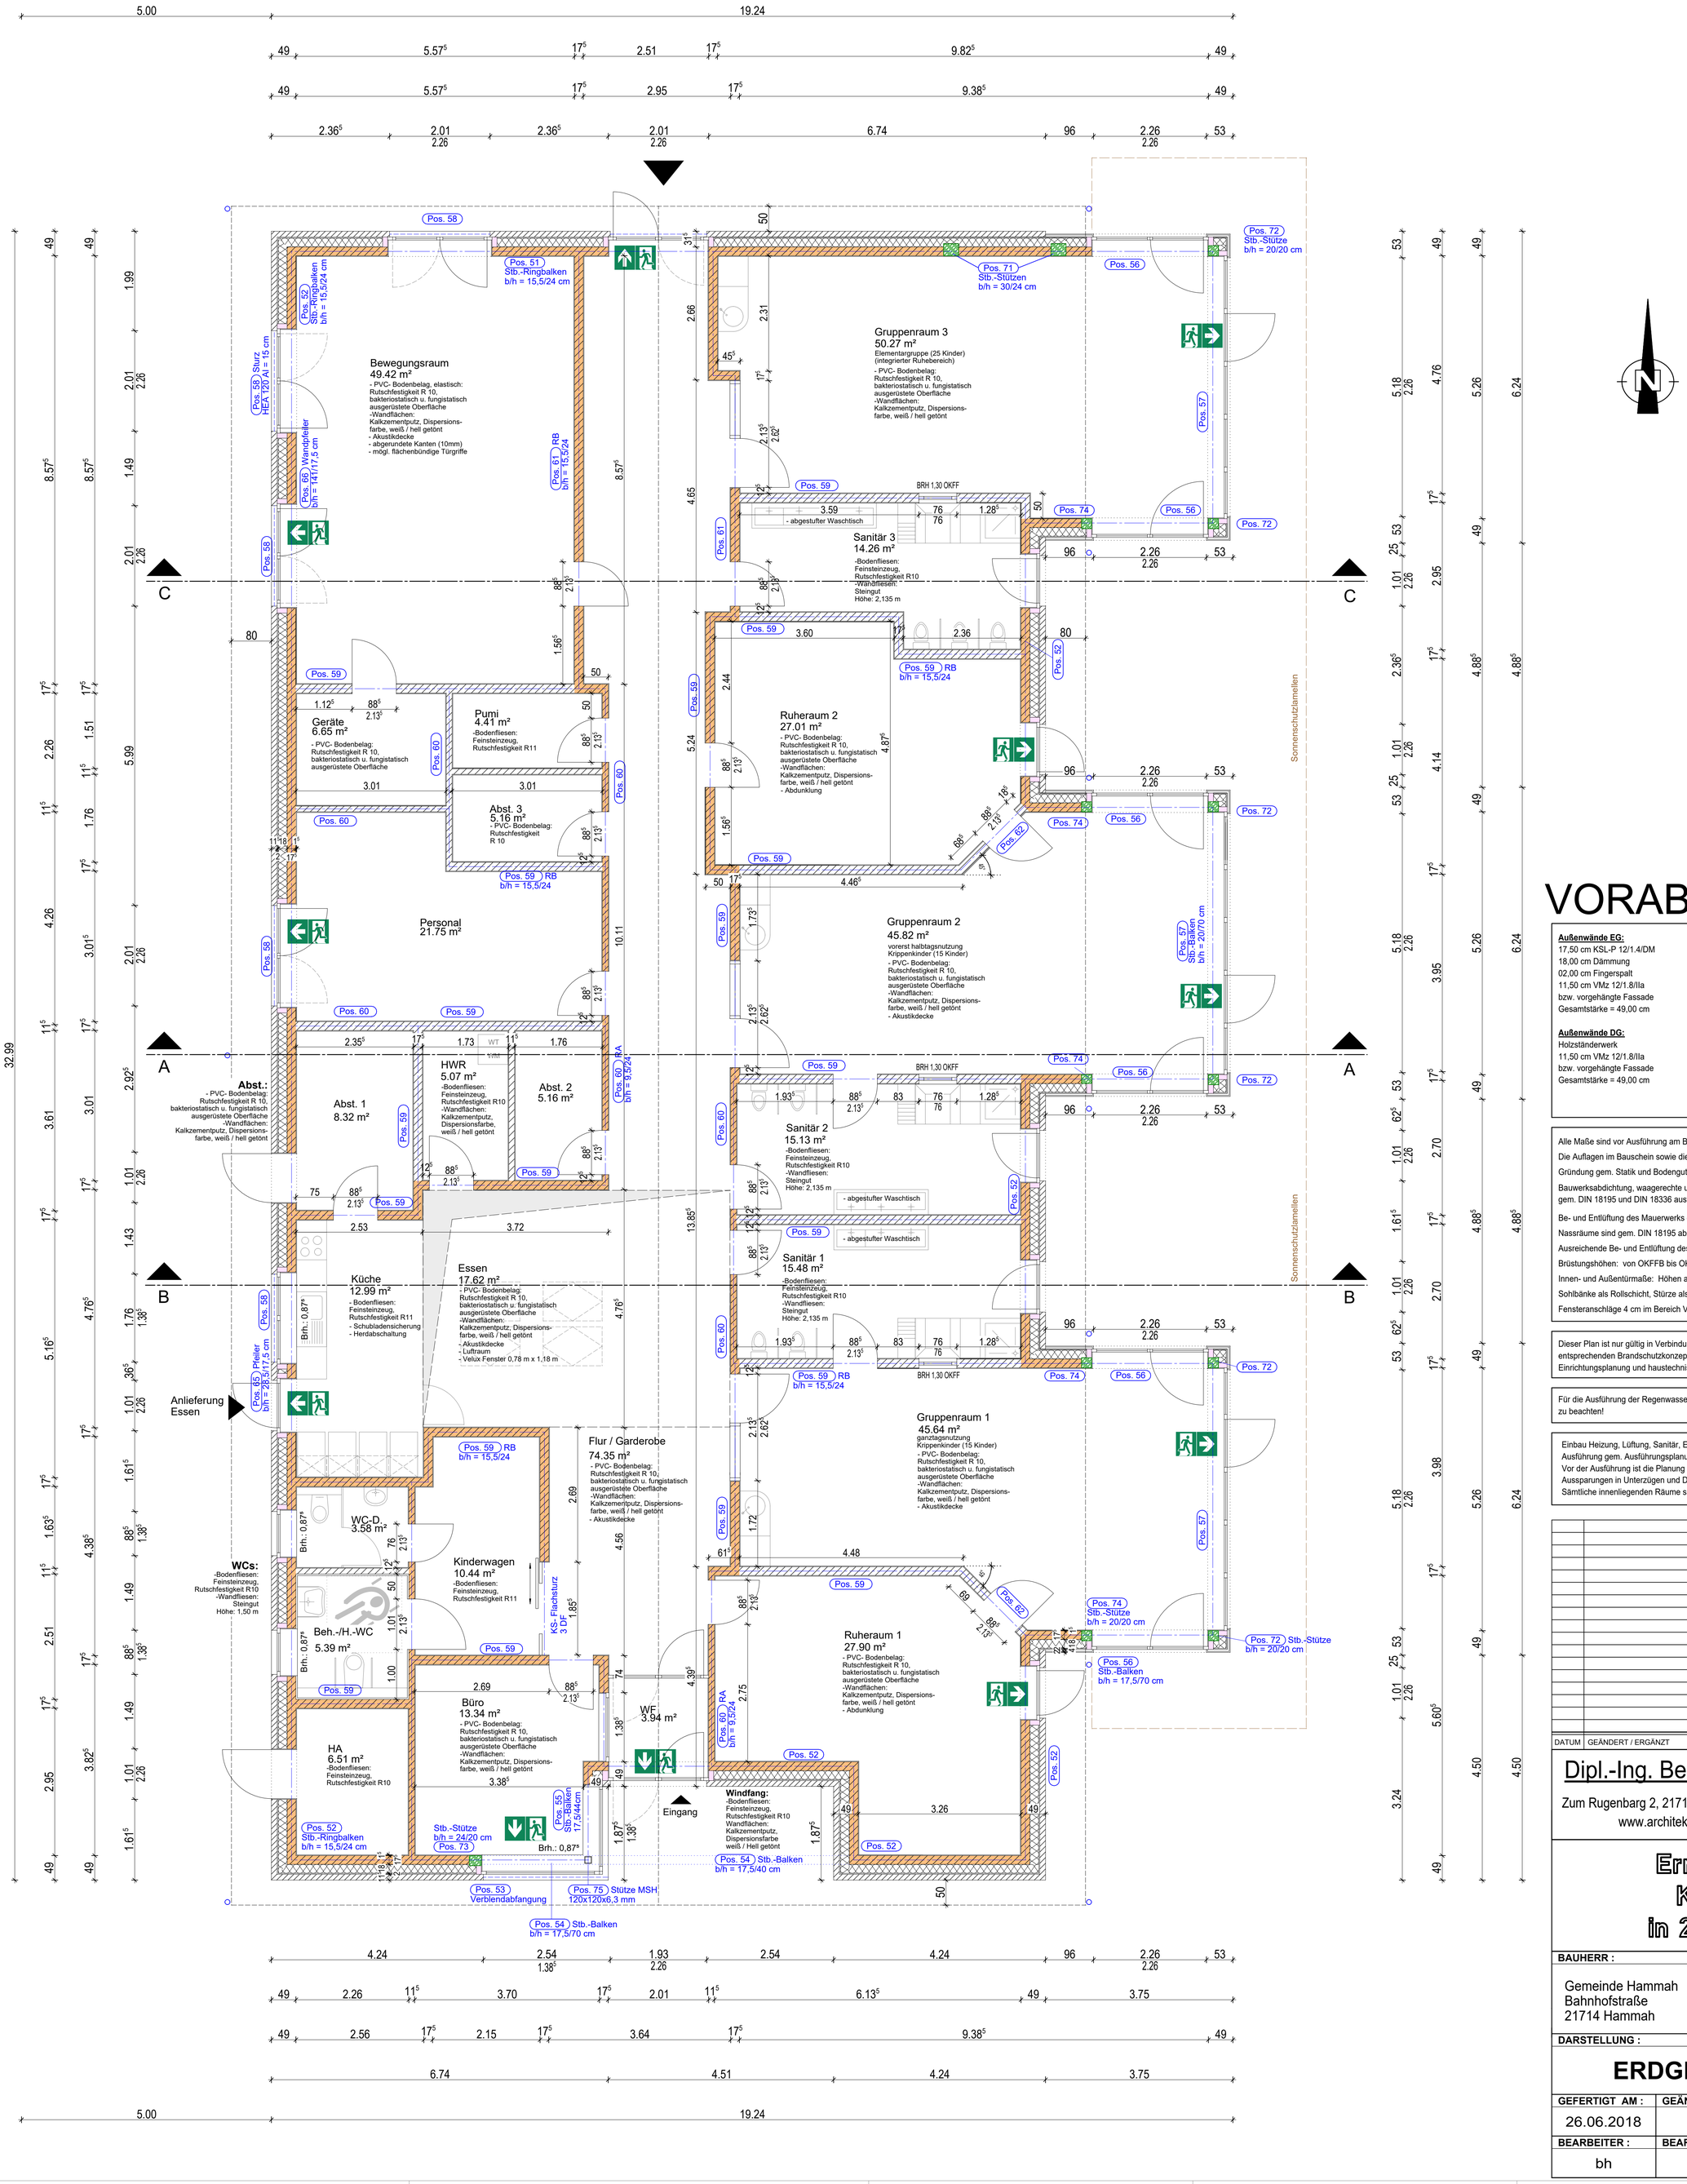

VORABZUG

Außenwände EG:
17,50 cm KSL-P 12/1.4/DM
18,00 cm Dämmung
02,00 cm Fingerspalt
11,50 cm VMz 12/1.8/IIa
bzw. vorgehängte Fassade
Gesamtstärke = 49,00 cm

Außenwände DG:
Holzständerwerk
11,50 cm VMz 12/1.8/IIa
bzw. vorgehängte Fassade
Gesamtstärke = 49,00 cm

Innenwände DG am Luftraum:
Setzungsunempfindliche Leichtwände (Metallständerwerk)
Feuerhemmend F30

Innenwände EG:
KS-P 12/1.8/DM

EG Decke:
Holzbalken oberseitig mit N+F Schalung
d = 2,4 cm

Feuerhemmend
Rettungsweg
Stahlbeton

Alle Maße sind vor Ausführung am Bau zu prüfen.
Die Auflagen im Bauschein sowie die Einhaltung der LBauO sind zu beachten.
Gründung gem. Statik und Bodengutachten.
Bauwerksabdichtung, waagerechte und senkrechte Sperrschichten sind gem. DIN 18195 und DIN 18336 ausführen.
Be- und Entlüftung des Mauerwerks gem. DIN EN 1996 (EC 6).
Nassräume sind gem. DIN 18195 abzudichten.
Ausreichende Be- und Entlüftung des Dachraumes beachten.
Brüstungshöhen: von OKFFB bis OK Mauerbrüstung.
Innen- und Außentürmaße: Höhen ab OKFFB.
Sohlbänke als Rollschicht, Stürze als Grenadierschicht ausführen.
Fensteranschläge 4 cm im Bereich Verblendmauerwerk.

Dieser Plan ist nur gültig in Verbindung mit der dazugehörigen Statik, dem entsprechenden Brandschutzkonzept und Energieeinsparnachweis, Einrichtungsplanung und haustechnischen Unterlagen

Für die Ausführung der Regenwasser-Entwässerung ist die Entwässerungsplanung zu beachten!

Einbau Heizung, Lüftung, Sanitär, Elektro gem. Baubeschreibung.
Ausführung gem. Ausführungsplanung der ausführenden Firma.
Vor der Ausführung ist die Planung mit der Bauleitung abzustimmen.
Aussparungen in Unterzügen und Decken vorsehen.
Sämtliche innenliegenden Räume sind gem. DIN 18017-3 zwangszuentlüften.

DATUM	GEÄNDERT / ERGÄNZT	NR.

Dipl.-Ing. Bernd Mügge - Architekt BDA
Zum Rugenbarg 2, 21714 Hammah, Tel: 04144/235825 Fax: 04144/235826
www.architekt-muegge.de info@architekt-muegge.de

Errichtung einer Kinderkrippe in 21714 Hammah

BAUHERR :	UNTERSCHRIFT :
Gemeinde Hammah Bahnhofstraße 21714 Hammah	
DARSTELLUNG :	**ARCHITEKT :**
ERDGESCHOSS	

GEFERTIGT AM :	GEÄNDERT AM :	ÄNDERUNGS NR. :	M. 1:50	
26.06.2018		00		
BEARBEITER :	BEARBEITER :	PROJEKT NR. :	A	44
bh		1384.2016		

Allplan 2017